



# **COMUNE DI LARI**

**PROVINCIA DI PISA**

## **PROGETTO PRELIMINARE**

### **EE 540 ELABORATI GRAFICI**

**RELATIVA ALL'INSTALLAZIONE DI UN IMPIANTO FOTOVOLTAICO  
(IN CONTO ENERGIA) PER LA PRODUZIONE DI ENERGIA ELETTRICA**

**Committente: COMUNE DI LARI**

**Piazza Vittorio Emanuele II, 2**

**Sito di installazione: SCUOLA MEDIA PERIGNANO**

Navacchio, Febbraio 2011





***Polo Navacchio S.p.A.***

Via Giuntini, 13 - 56023 Navacchio - (PI)

Tel. 050/754120 - Fax 050/754140

[www.polotecnologico.it](http://www.polotecnologico.it)

Scuola Media Perignano

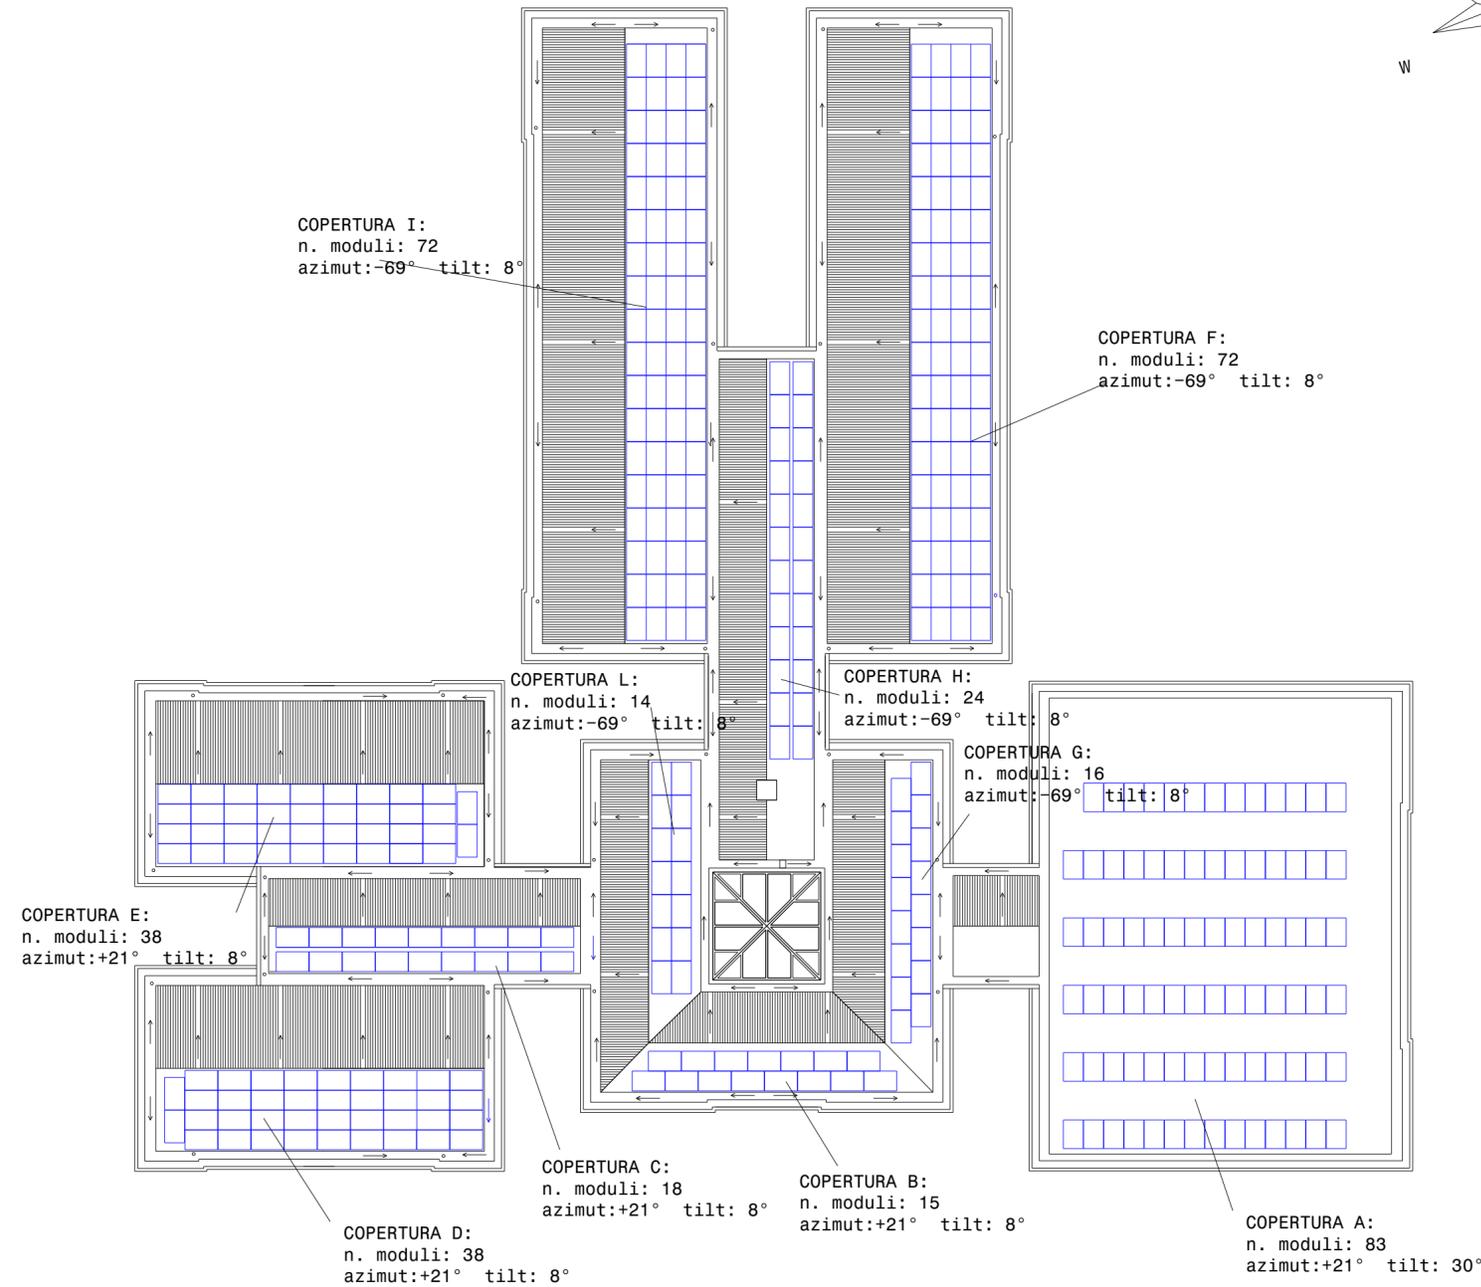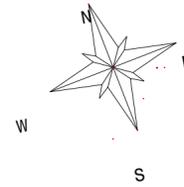

Potenza complessiva 93,60 kWp  
con moduli fv da 240 Wp



COMUNE DI LARI

REALIZZAZIONE  
IMPIANTO FOTOVOLTAICO  
SCUOLA MEDIA PERIGNANO



**Polo Navacchio S.p.A.**  
Via Giuntini, 13 - 56023 Navacchio - (PI)  
Tel. 050/754120 - Fax 050/754140  
www.polotecnologico.it


PROGETTO PRELIMINARE

ELABORATI GRAFICI  
TAVOLA 01: PLANIMETRIA GENERALE


| Scala | Pratica | Identif.  | Elaborato |
|-------|---------|-----------|-----------|
| 1:250 | 0111PO  | LA01540.1 | EE        |

| Rev | Data          | Motivazione     | Redatto  | Verificato | Approvato  | Autorizzato |
|-----|---------------|-----------------|----------|------------|------------|-------------|
| A   | FEBBRAIO 2011 | PRIMA EMISSIONE | MAIOLATI | PARLANTI   | GHIGLIOTTI | ALDERIGI    |

Prospetto laterale

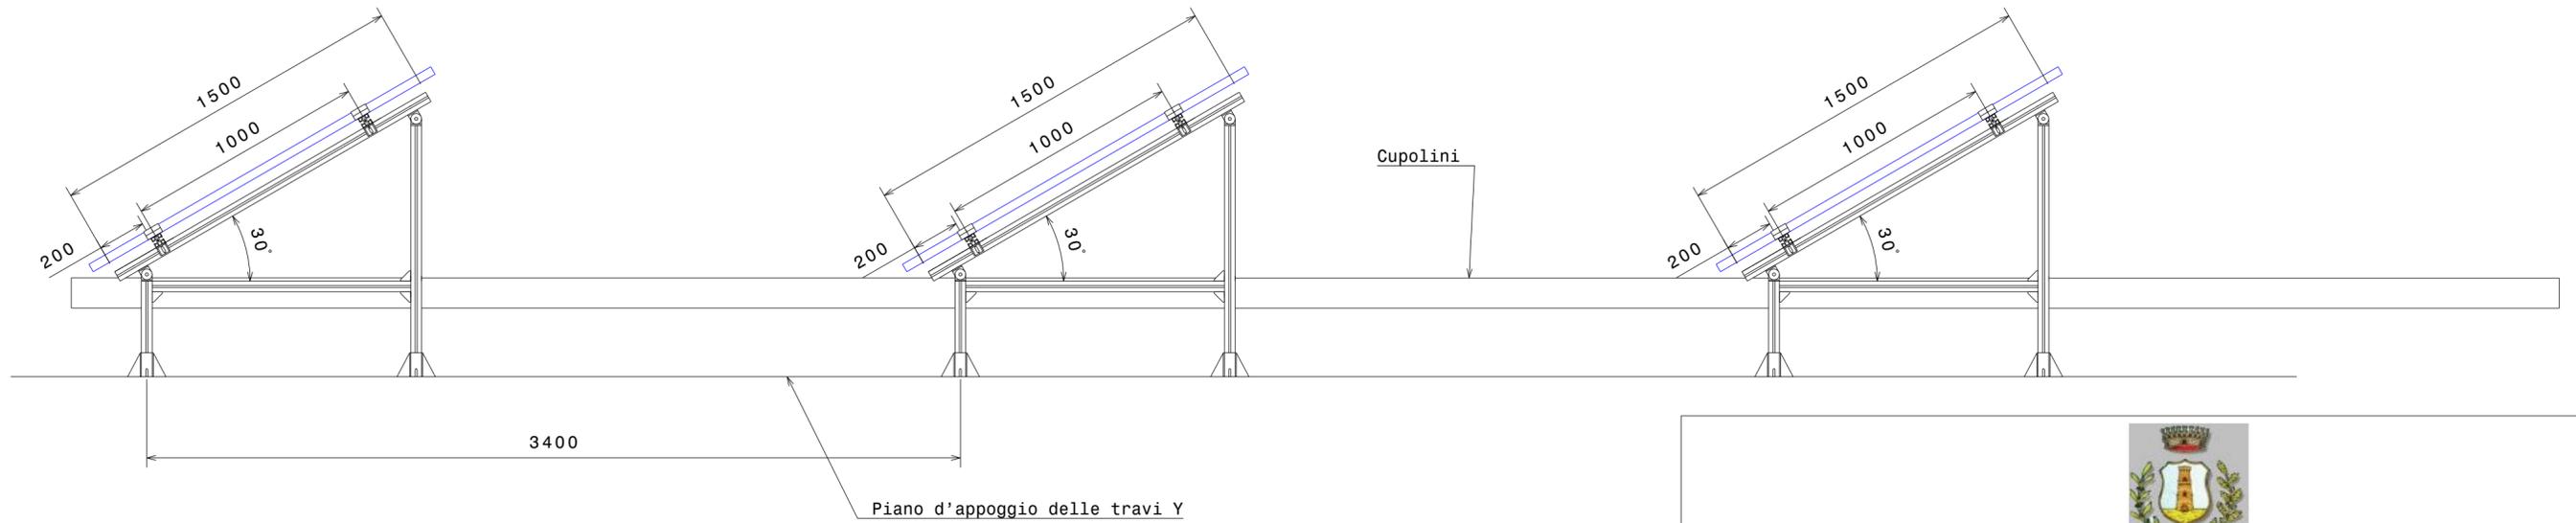

Prospetto frontale

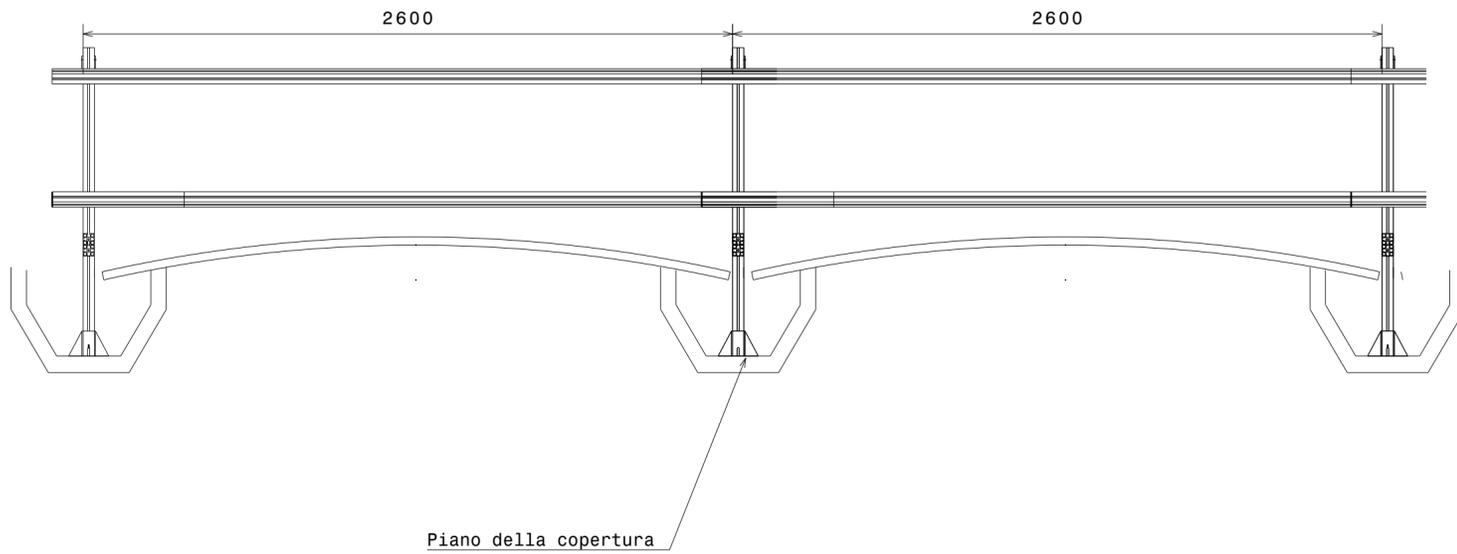

COMUNE DI LARI

REALIZZAZIONE  
IMPIANTO FOTOVOLTAICO  
SCUOLA MEDIA PERIGNANO



**Polo Navacchio S.p.A.**  
Via Giuntini, 13 - 56023 Navacchio - (PI)  
Tel. 050/754120 - Fax 050/754140  
www.polotecnologico.it





PROGETTO PRELIMINARE

ELABORATI GRAFICI  
TAVOLA 02: PROSPETTI MODULI  
SU CAVALLETTO

|       |         |           |           |
|-------|---------|-----------|-----------|
| Scala | Pratica | Identif.  | Elaborato |
| 1:20  | 0111PO  | LA01540.2 | EE        |

|          |               |                 |          |            |            |             |
|----------|---------------|-----------------|----------|------------|------------|-------------|
|          |               |                 |          |            |            |             |
| <b>A</b> | FEBBRAIO 2011 | PRIMA EMISSIONE | MAIOLATI | PARLANTI   | GHIGLIOTTI | ALDERIGI    |
| Rev      | Data          | Motivazione     | Redatto  | Verificato | Approvato  | Autorizzato |

PROSPETTI TIPO

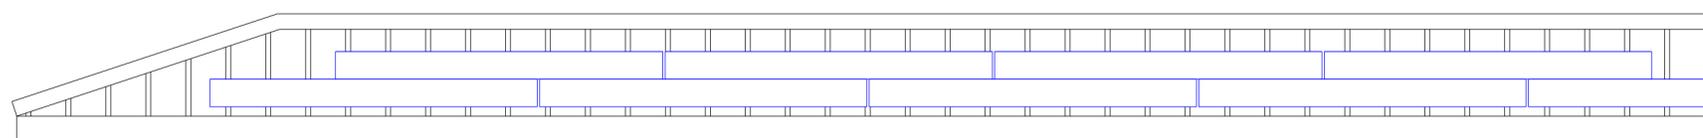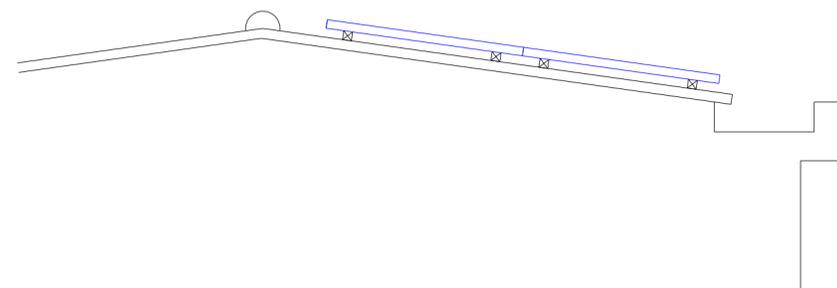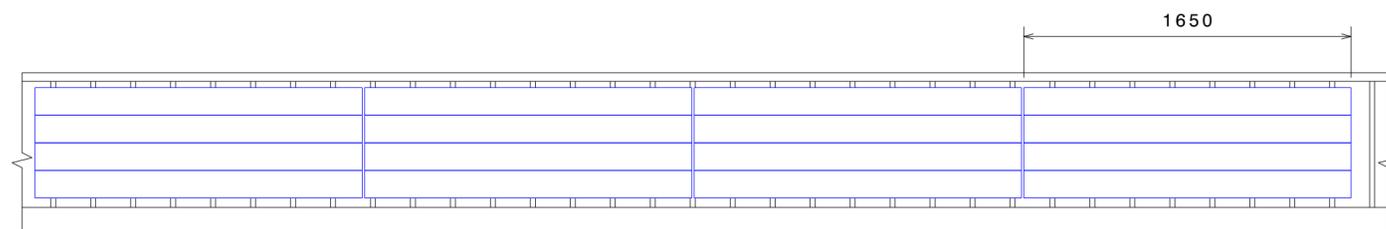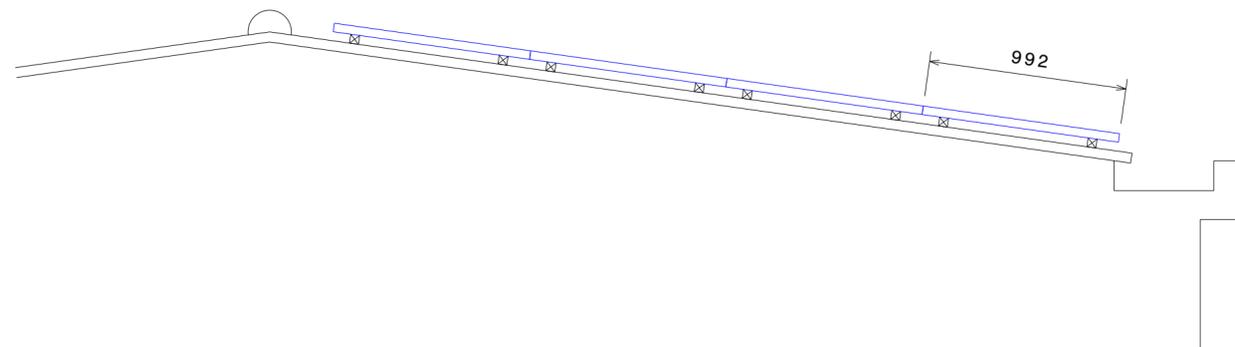

COMUNE DI LARI

REALIZZAZIONE  
IMPIANTO FOTOVOLTAICO  
SCUOLA MEDIA PERIGNANO




**Polo Navacchio S.p.A.**  
Via Giuntini, 13 - 56023 Navacchio - (PI)  
Tel. 050/754120 - Fax 050/754140  
www.polotecnologico.it

PROGETTO PRELIMINARE

ELABORATI GRAFICI  
TAVOLA 03: PROSPETTI TIPO  
DI MODULI COMPLANARI

| Scala | Pratica | Identif.  | Elaborato |
|-------|---------|-----------|-----------|
| 1:25  | 0111PO  | LA01540.3 | EE        |

| Rev | Data          | Motivazione     | Redatto  | Verificato | Approvato  | Autorizzato |
|-----|---------------|-----------------|----------|------------|------------|-------------|
| A   | FEBBRAIO 2011 | PRIMA EMISSIONE | MAIOLATI | PARLANTI   | GHIGLIOTTI | ALDERIGI    |

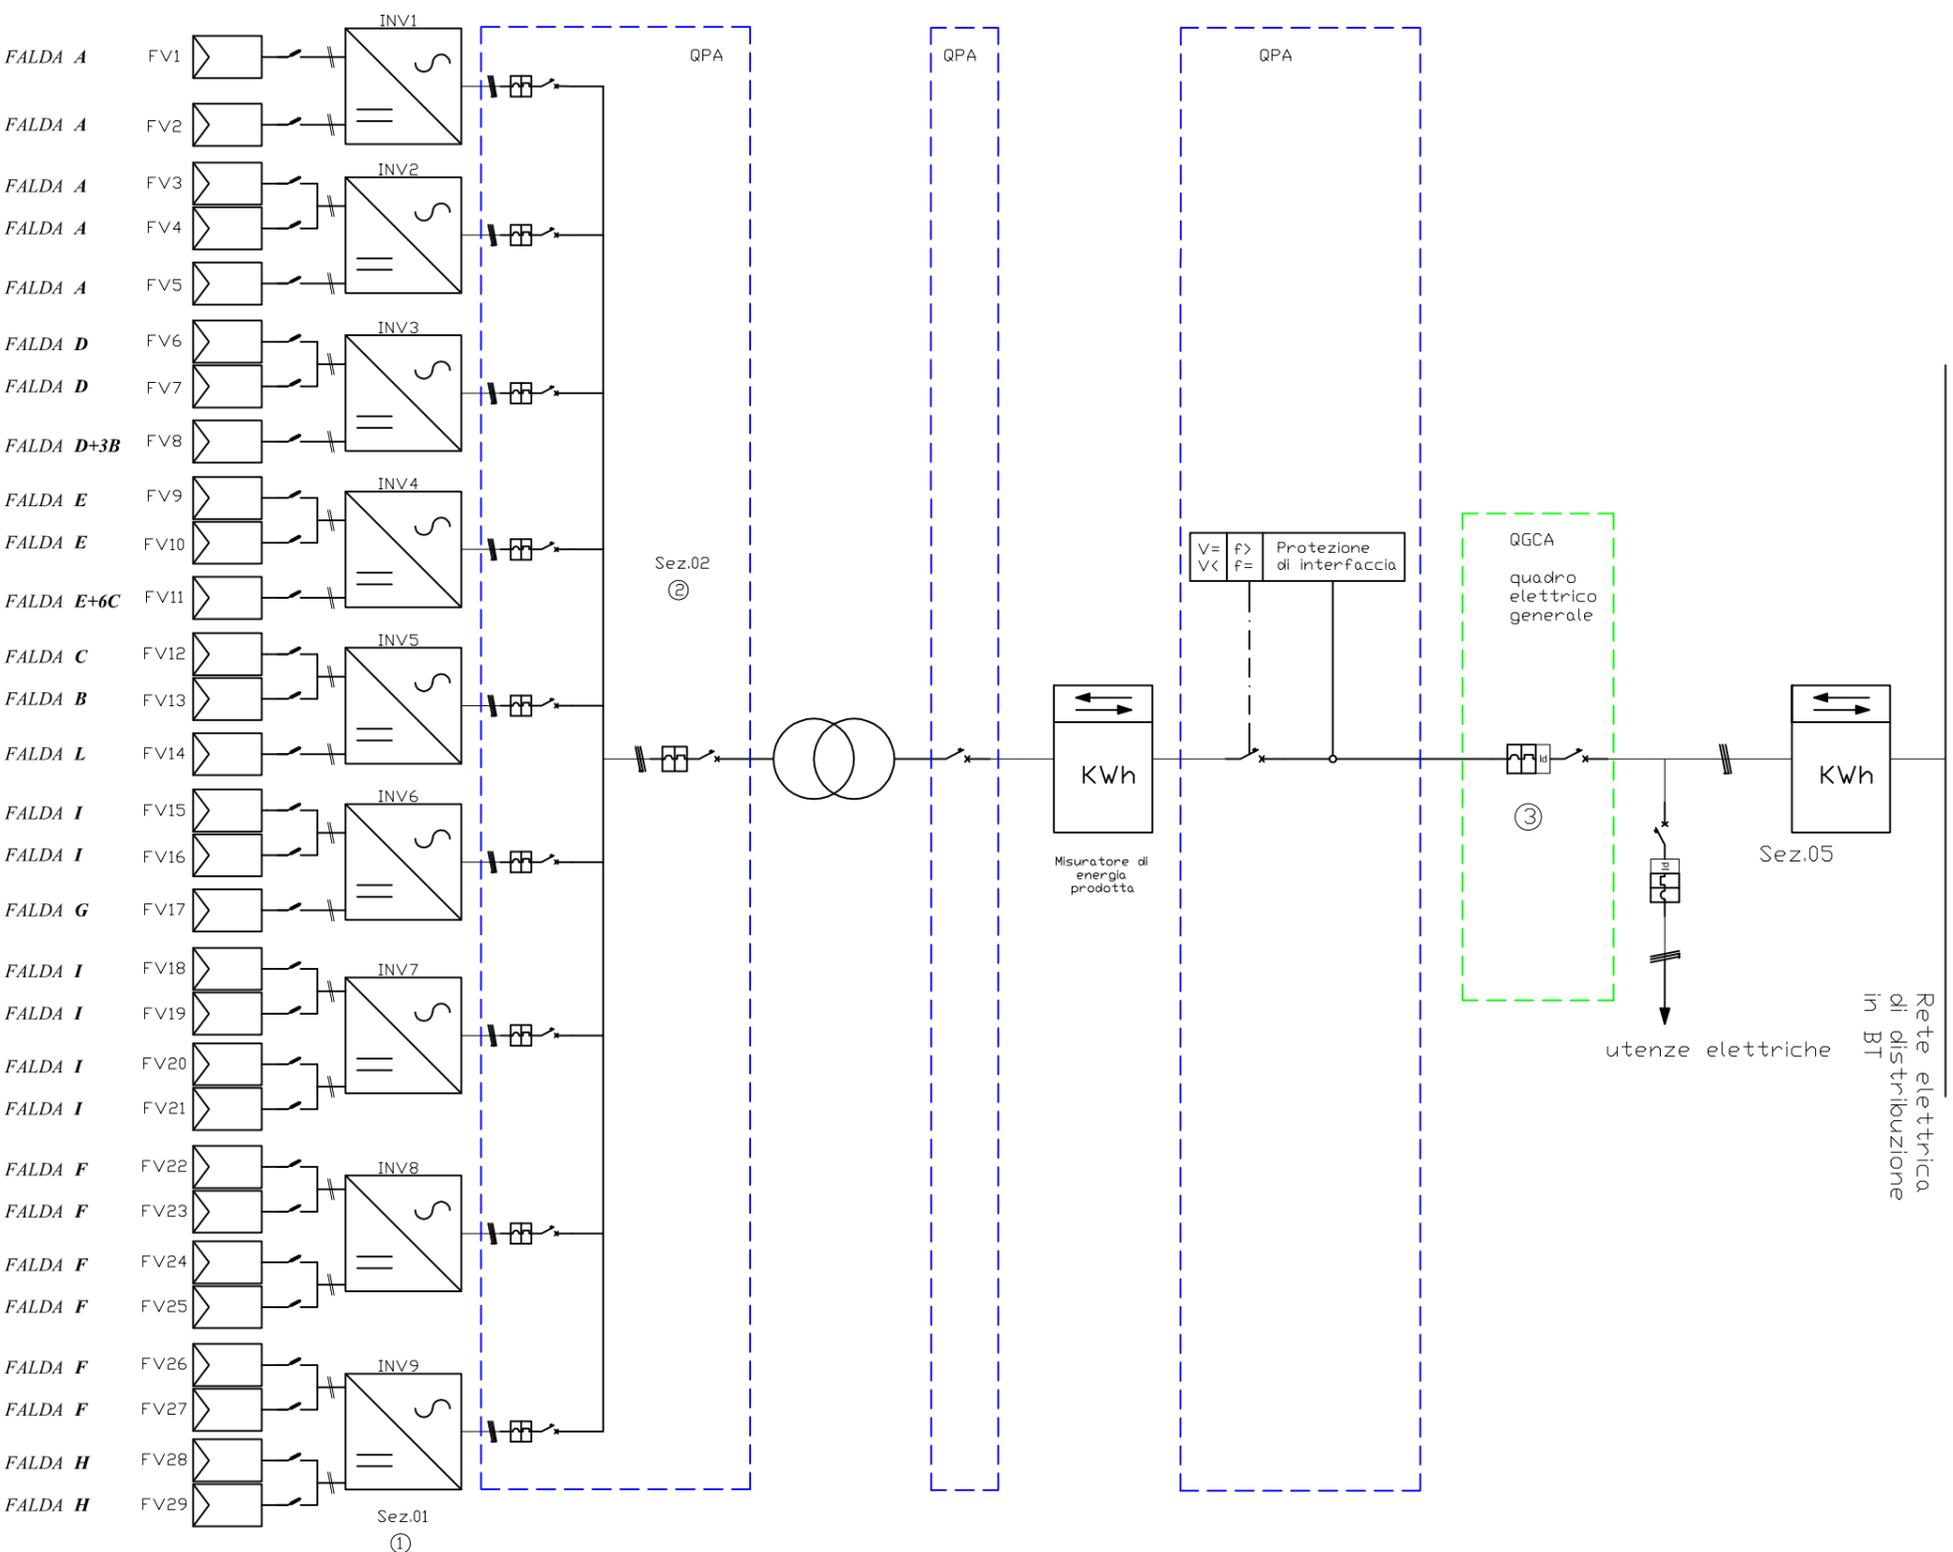

COMUNE LARI  
Provincia di Pisa

# REALIZZAZIONE IMPIANTO FOTOVOLTAICO SCUOLA MEDIA PERIGNANO

PROGETTO ESECUTIVO

RELAZIONE ELETTRICA

TAVOLA 04: SCHEMA

ELETTRICO UNIFILARE



**Polo Navacchio S.p.A.**  
Via Giuntini, 13 - 56023 Navacchio - (PI)  
Tel. 050/754120 - Fax 050/754140  
www.polotecnologico.it

|       |         |             |           |
|-------|---------|-------------|-----------|
| Scala | Pratica | Identif.    | Elaborato |
| Varie | 0111PD  | LA01 540.04 | EE        |

| Rev | Data          | Motivazione     | Redatto  | Verificato | Approvato  | Autorizzato |
|-----|---------------|-----------------|----------|------------|------------|-------------|
| A   | Febbraio 2011 | PRIMA EMISSIONE | PARLANTI | MAIOLATI   | GHIGLIOTTI | ALDERIGI    |

Questo documento e' di nostra proprietá esclusiva. E' proibita la riproduzione anche parziale e la cessione a terzi senza la nostra autorizzazione.