

COMUNE DI LARI

Provincia di Pisa



COMUNE DI LARI
Provincia di Pisa
P.zza Vittorio Emanuele II, n°2
56035 - LARI - (PI)
P. I.V.A. 0035016 050 3
Tel. - 0587/687511 - 687521
Fax - 0587/687575 - 684517
SERVIZIO TECNICO

SERVIZIO TECNICO
U.O. Manutenzione - Ambiente - Protezione Civile

**SERVIZIO DI DECESPUGLIAZIONE,
TAGLIO ERBA, RIPULITURA DELLE
AREE DI PERTINENZA, SPAZI,
(BANCHINE, CIGLI, FOSSE,
ARGINATURE) A MARGINE DI
VIABILITA' COMUNALI E VICINALI E
SENTIERI/ITINERARI
ESCURSIONISTICI E AREE A VERDE
COMUNALI**

PROGETTO ESECUTIVO

**PLANIMETRIA
PARTICOLARI AREE
OGGETTO DI
INTERVENTO**



RESPONSABILE UNICO DEL PROCEDIMENTO:
Dr. Arch. Giancarlo MONTANELLI

F.TO Dr. Arch. Giancarlo Montanelli

COLLABORATORI:
Geom. Riccardo TURCHI
Geom. Fabia Zaccagnini


COLLABORATORE AMMINISTRATIVO:
Sig.ra. Lucia Giuliani

Allegato "B"


DATA:
APRILE 2013




VOCE E003a
PERIGNANO - AREA COMUNALE VIA PASCOLI

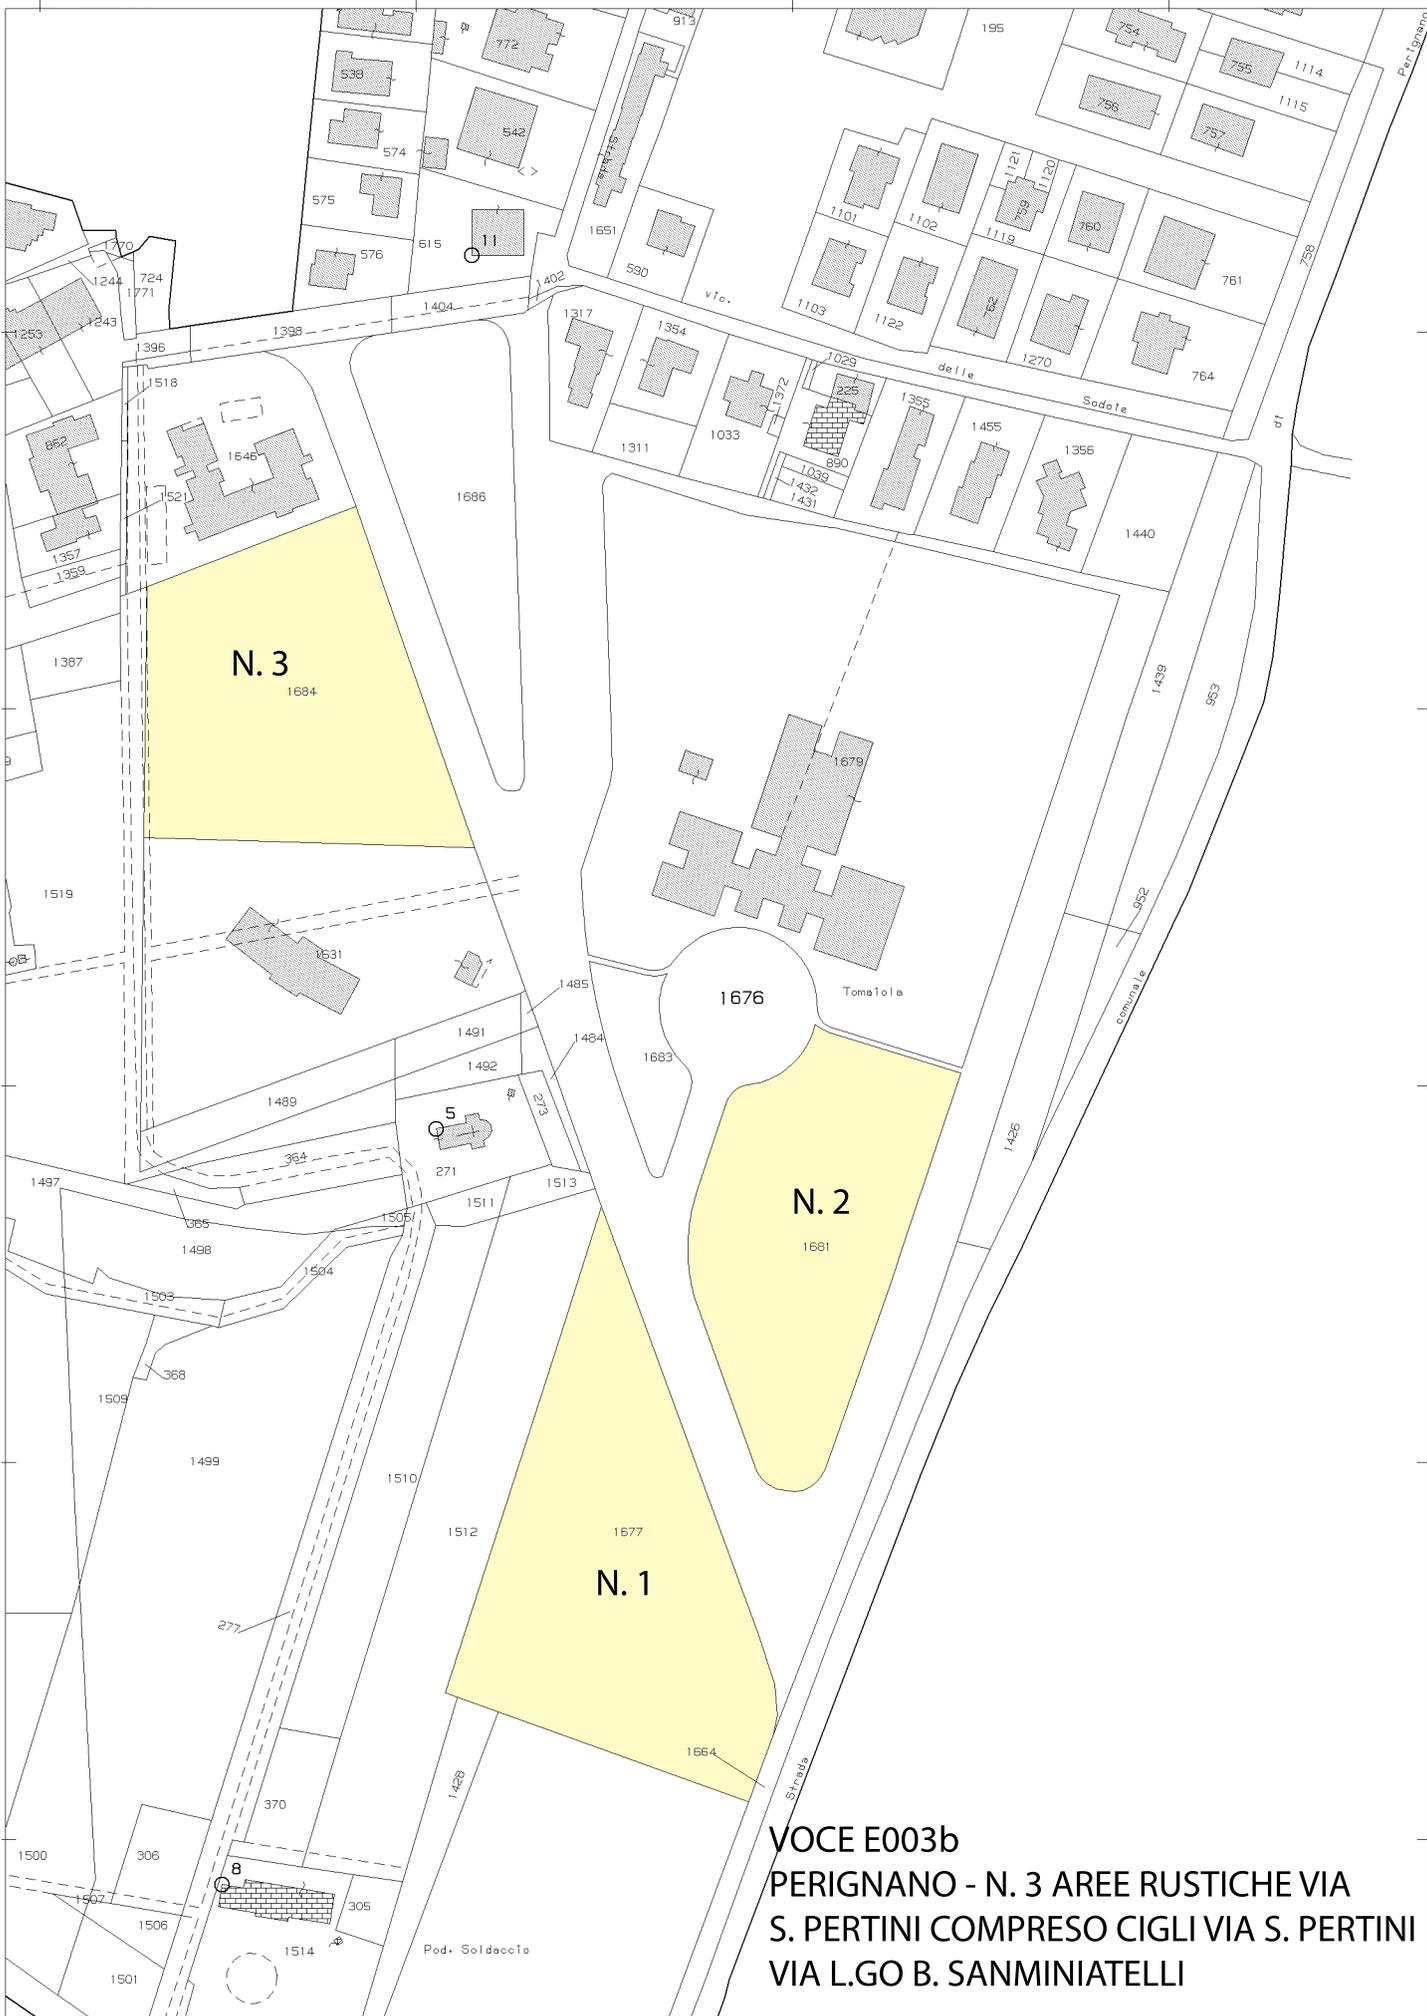

VOCE E03b
PERIGNANO - N. 3 AREE RUSTICHE VIA
S. PERTINI COMPRESO CIGLI VIA S. PERTINI
VIA L.GO B. SANMINIATELLI

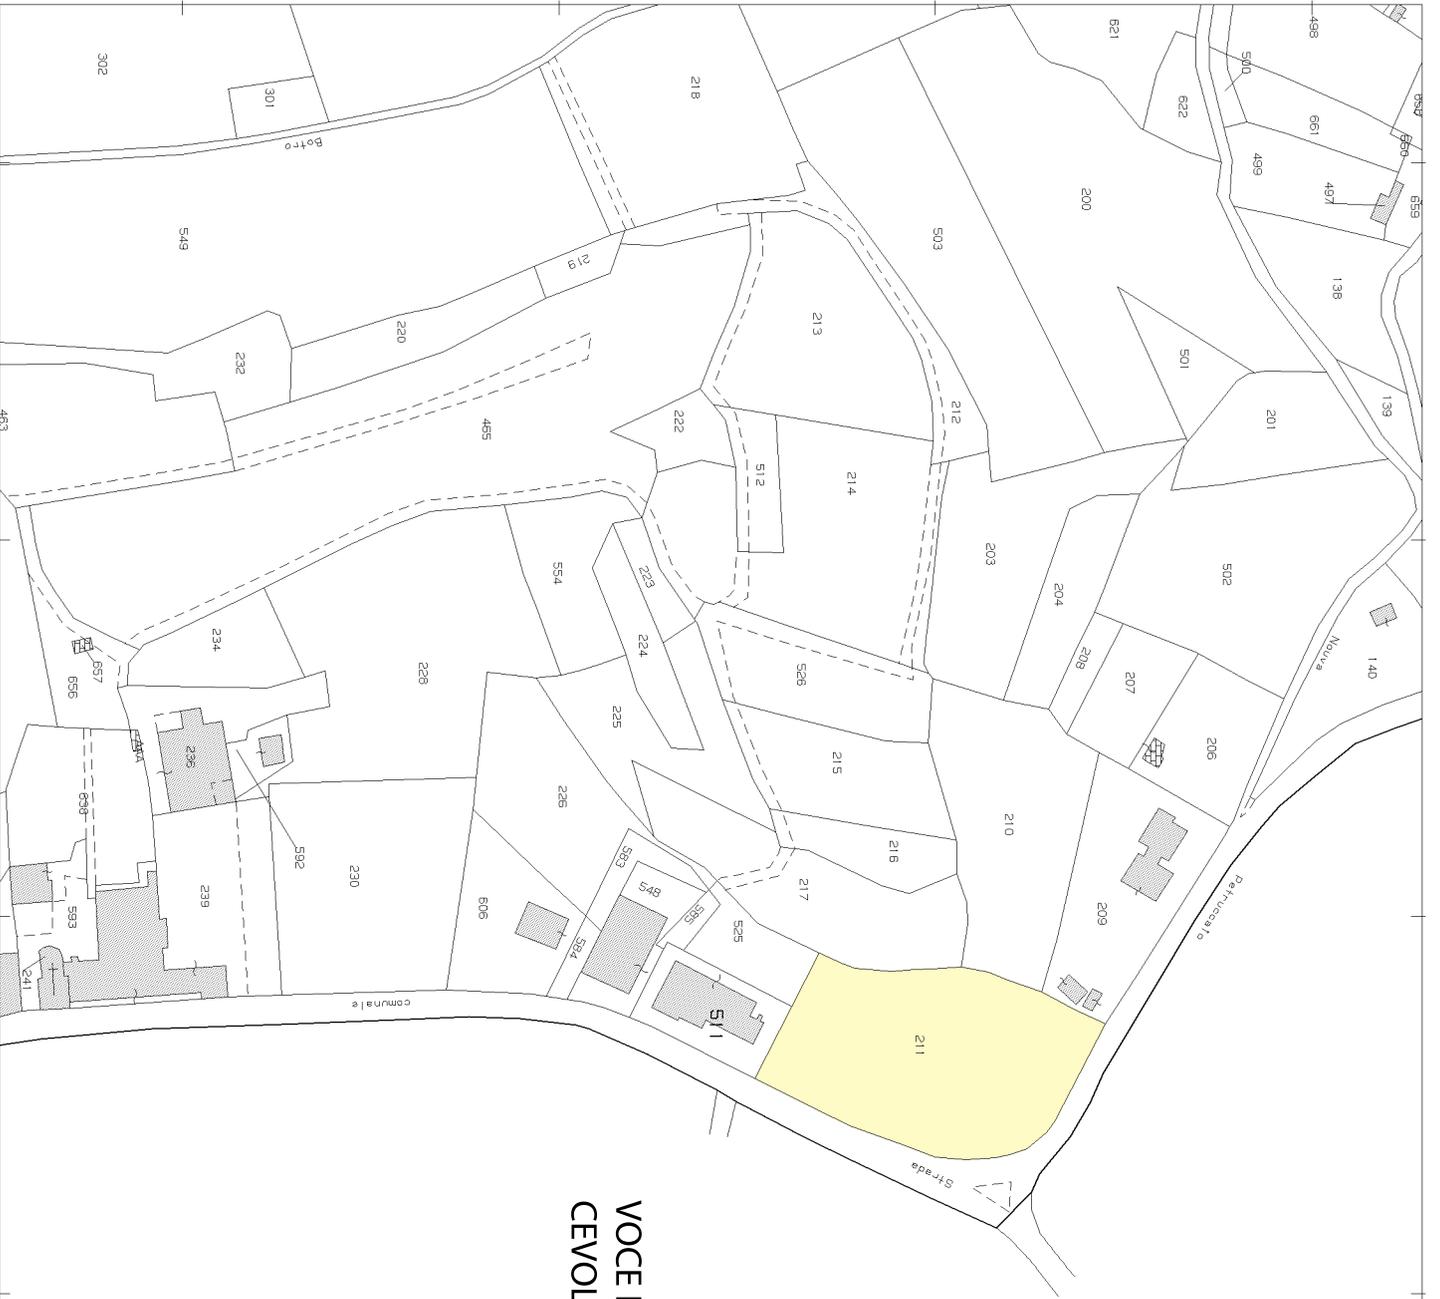


VOCE E005a
CEVOLI - AREA COMUNALE VIA CAVALLINI

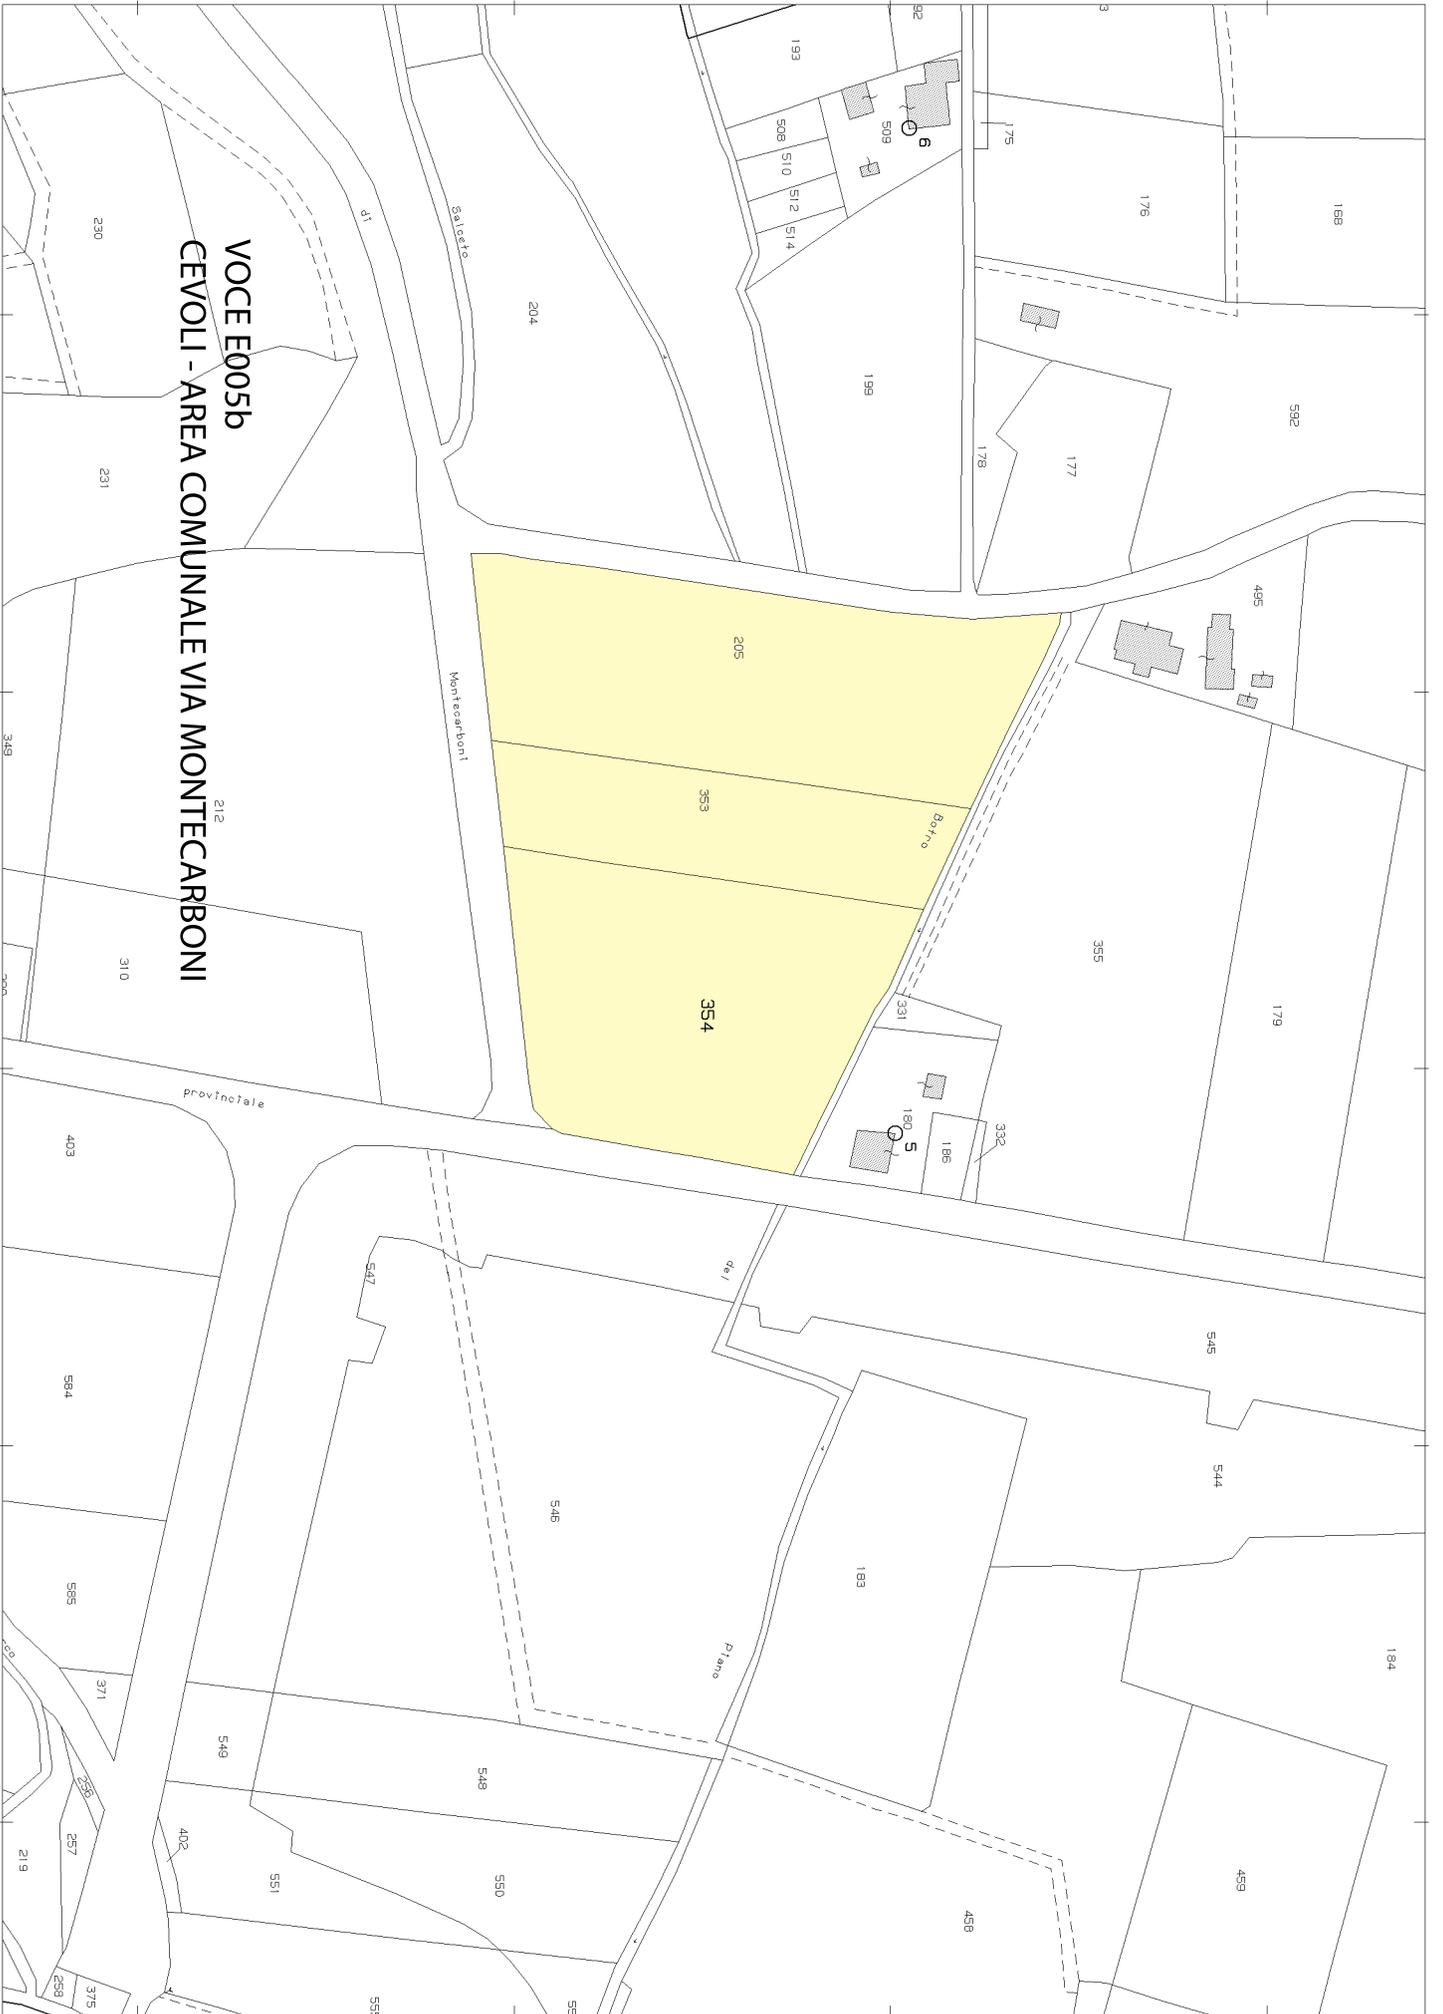


VOCE E005b
CEVOLI - AREA COMUNALE VIA MONTECARBONI

VOCE 5006a
LARI - AREA VIA BELVEDERE DENOMINATA POGGIO IMPERIALE

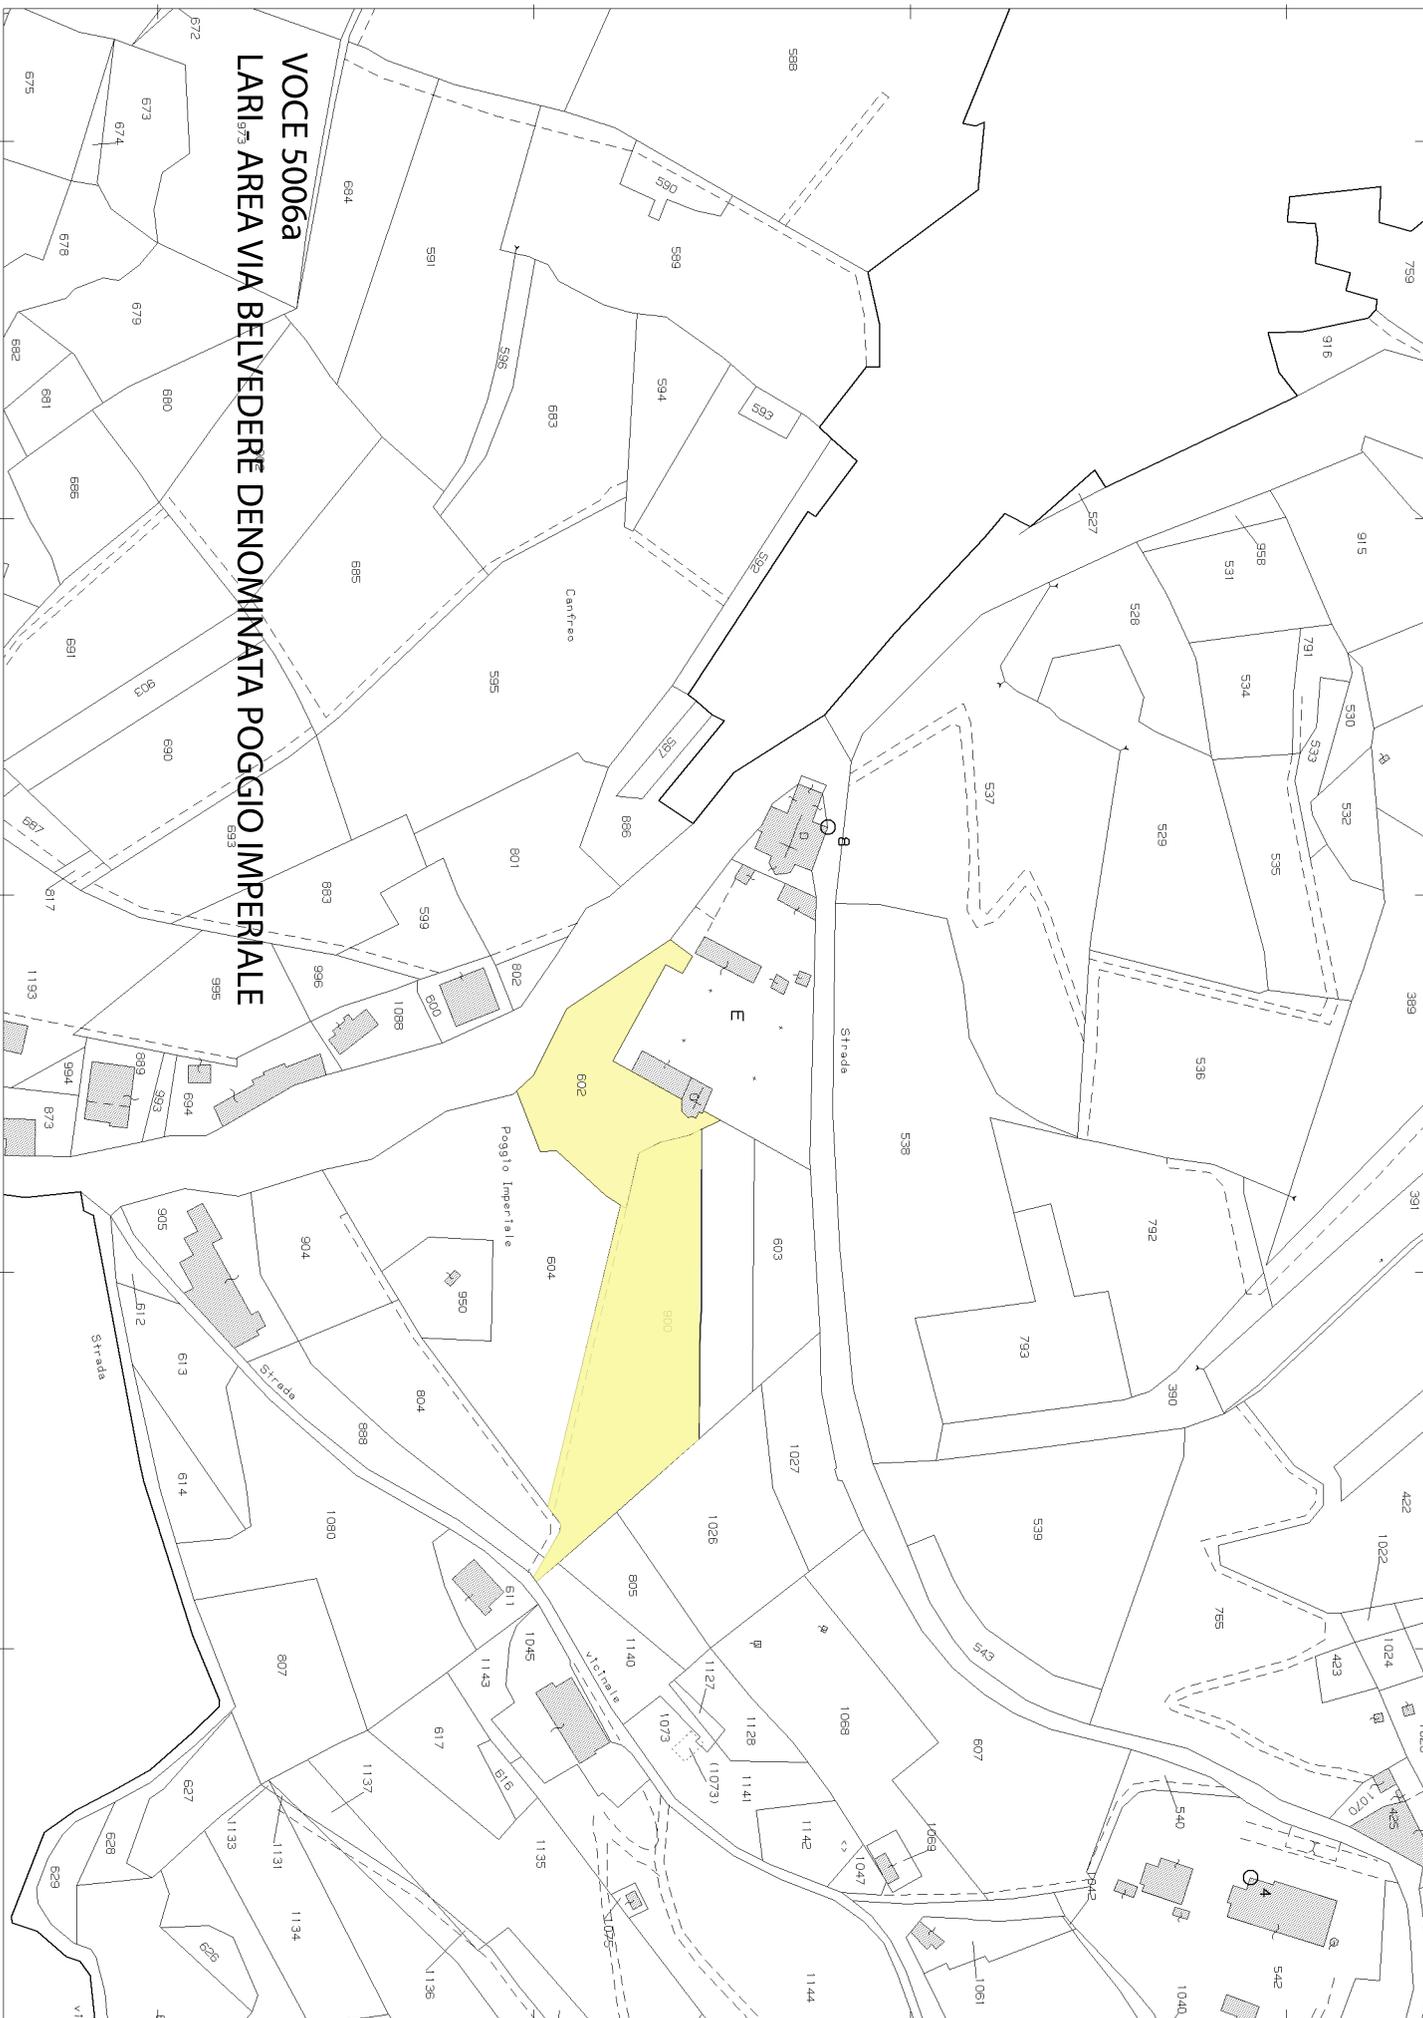

VOCE E009a
SAN FREDIANO - AREA COMUNALE TRA VIA ECINA
E VIA SAN FREDIANO

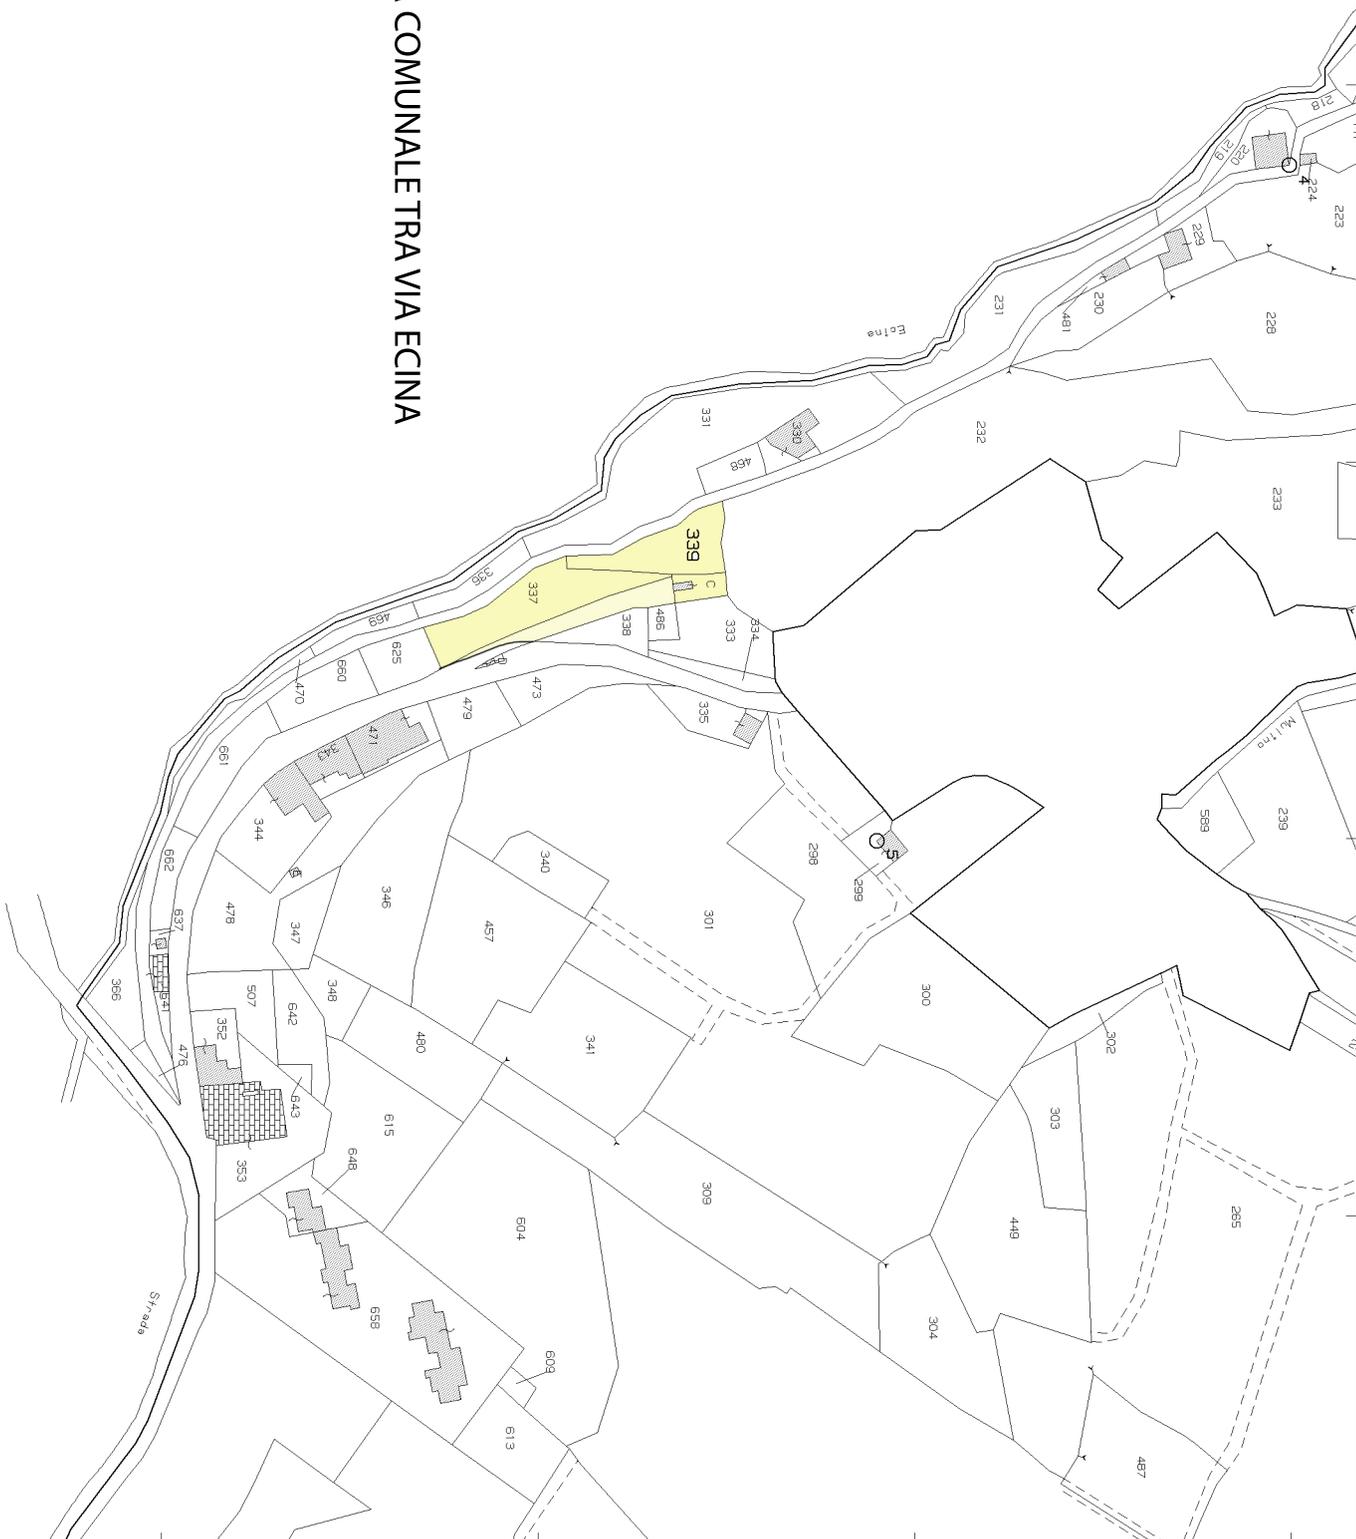


N=24500

Ufficio Provinciale di PISA - Direttore: DOTT. BILLI PIERLUIGI

Per Visura

E=59500

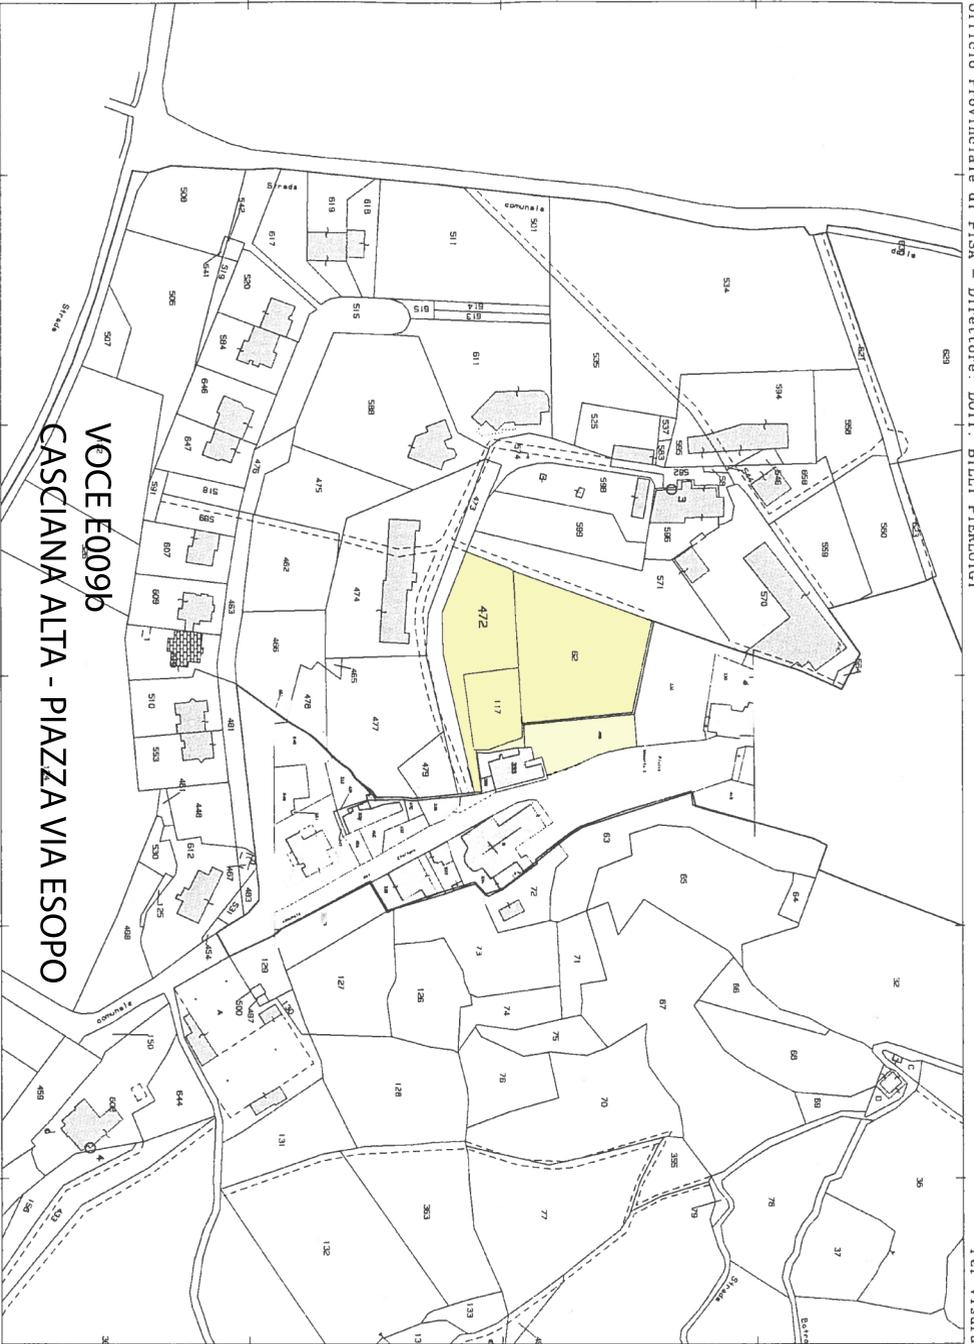

Comune: LARI
Foglio: 49

Scala originale: 1:2000
Dimensione cornice: 534.000 x 378.000 metri

25-Giu-2010 10:35
Prot. n. T49805/2010

Particella: 472